


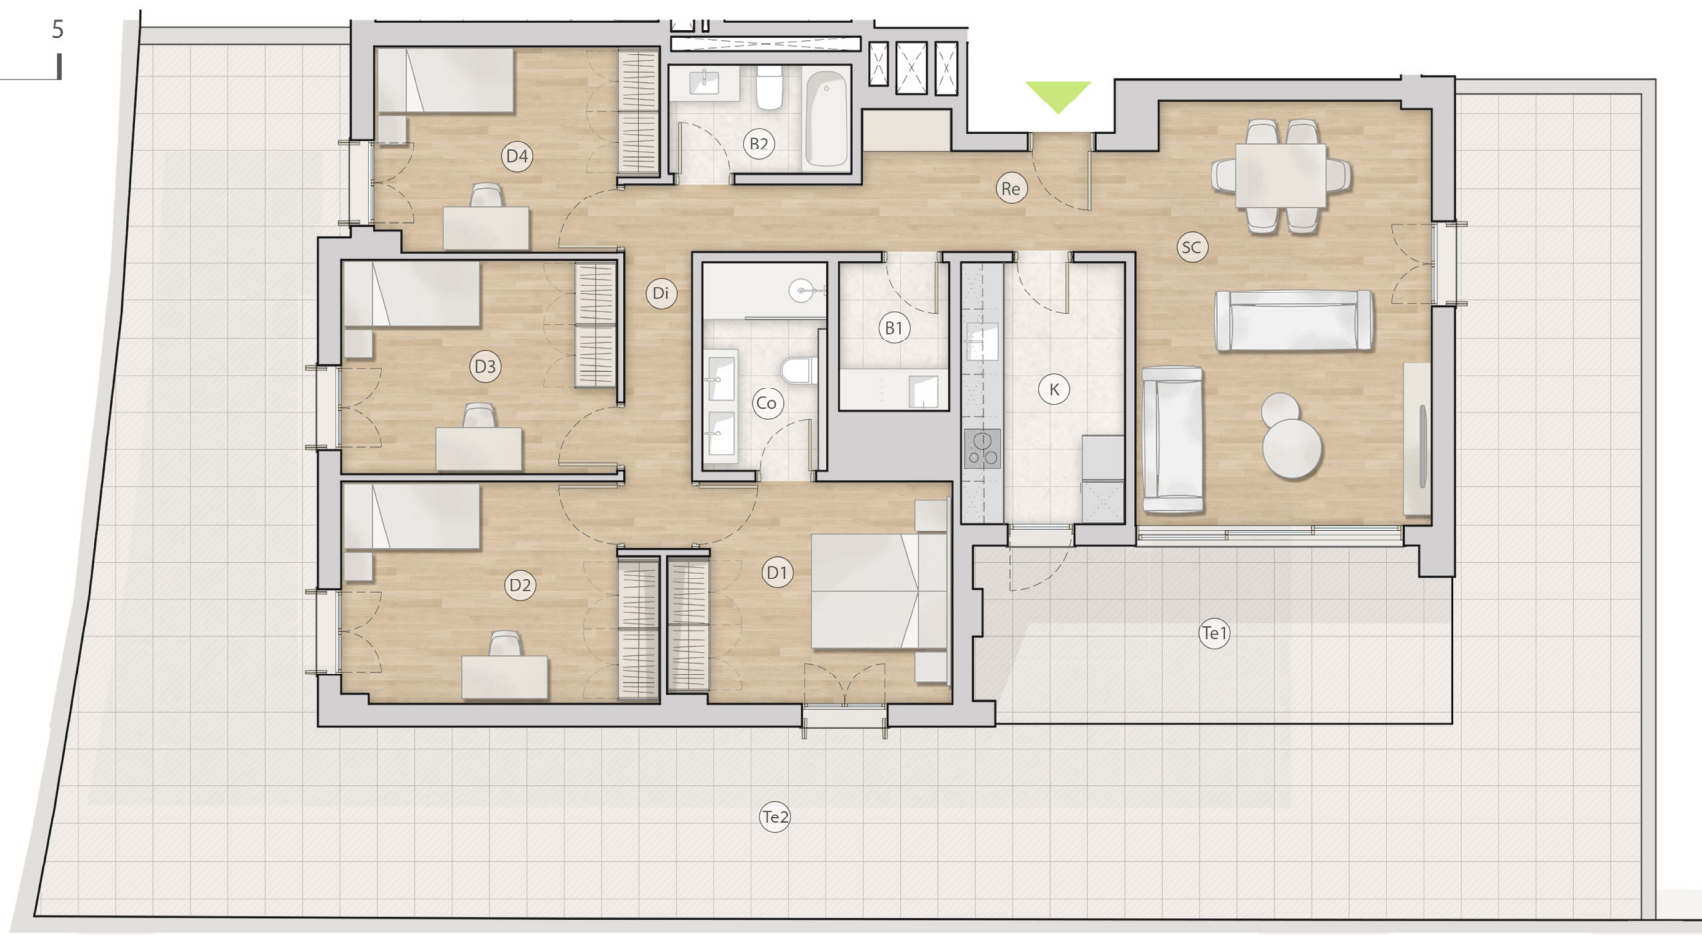

ESCALERA Nº:

03

VIVIENDA TIPO:

B

PLANTA:

PB

DEPENDENCIA		SUP. ÚTIL (m ²)
Salón-Comedor	SC	24,46
Recibidor	Re	6,14
Distribuidor	Di	7,12
Baño 1	B1	5,11
Baño 2	B2	3,92
Cocina	K	8,42
Coladuría	Co	3,22
Dormitorio 1	D1	11,90
Dormitorio 2	D2	13,24
Dormitorio 3	D3	11,60

DEPENDENCIA		SUP. ÚTIL (m ²)
Dormitorio 4	D4	10,86
Superficie útil interior		105,99
Terraza cubierta	Te1	16,40
Terreza descubierta 1	Te2	113,48
Superficie útil exterior		129,88
Superficie construida		127,78
Superficie construida con p.p. zonas comunes		144,69



Ses Marjades

CARRER SA TEULERA, N°8 . PALMA DE MALLORCA

PROMOTORA REINA 1957 S.A. | C/ Protectora, 10. Local nº1. Edificio "Sa Calastra" | 07012 - Palma de Mallorca | Tel.: 917 71 78 21 | 608 929 092| E-mail: reina@reina.org

Nota: La parte vendedora se reserva el derecho de efectuar las modificaciones técnicas o jurídicas puestas de manifiesto durante la tramitación administrativa u ejecución de la obra, y no fueran en detrimento de la calidad y prestaciones de la vivienda, todo ello sin cargo alguno para el comprador.