
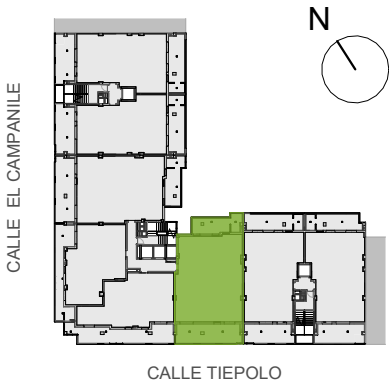


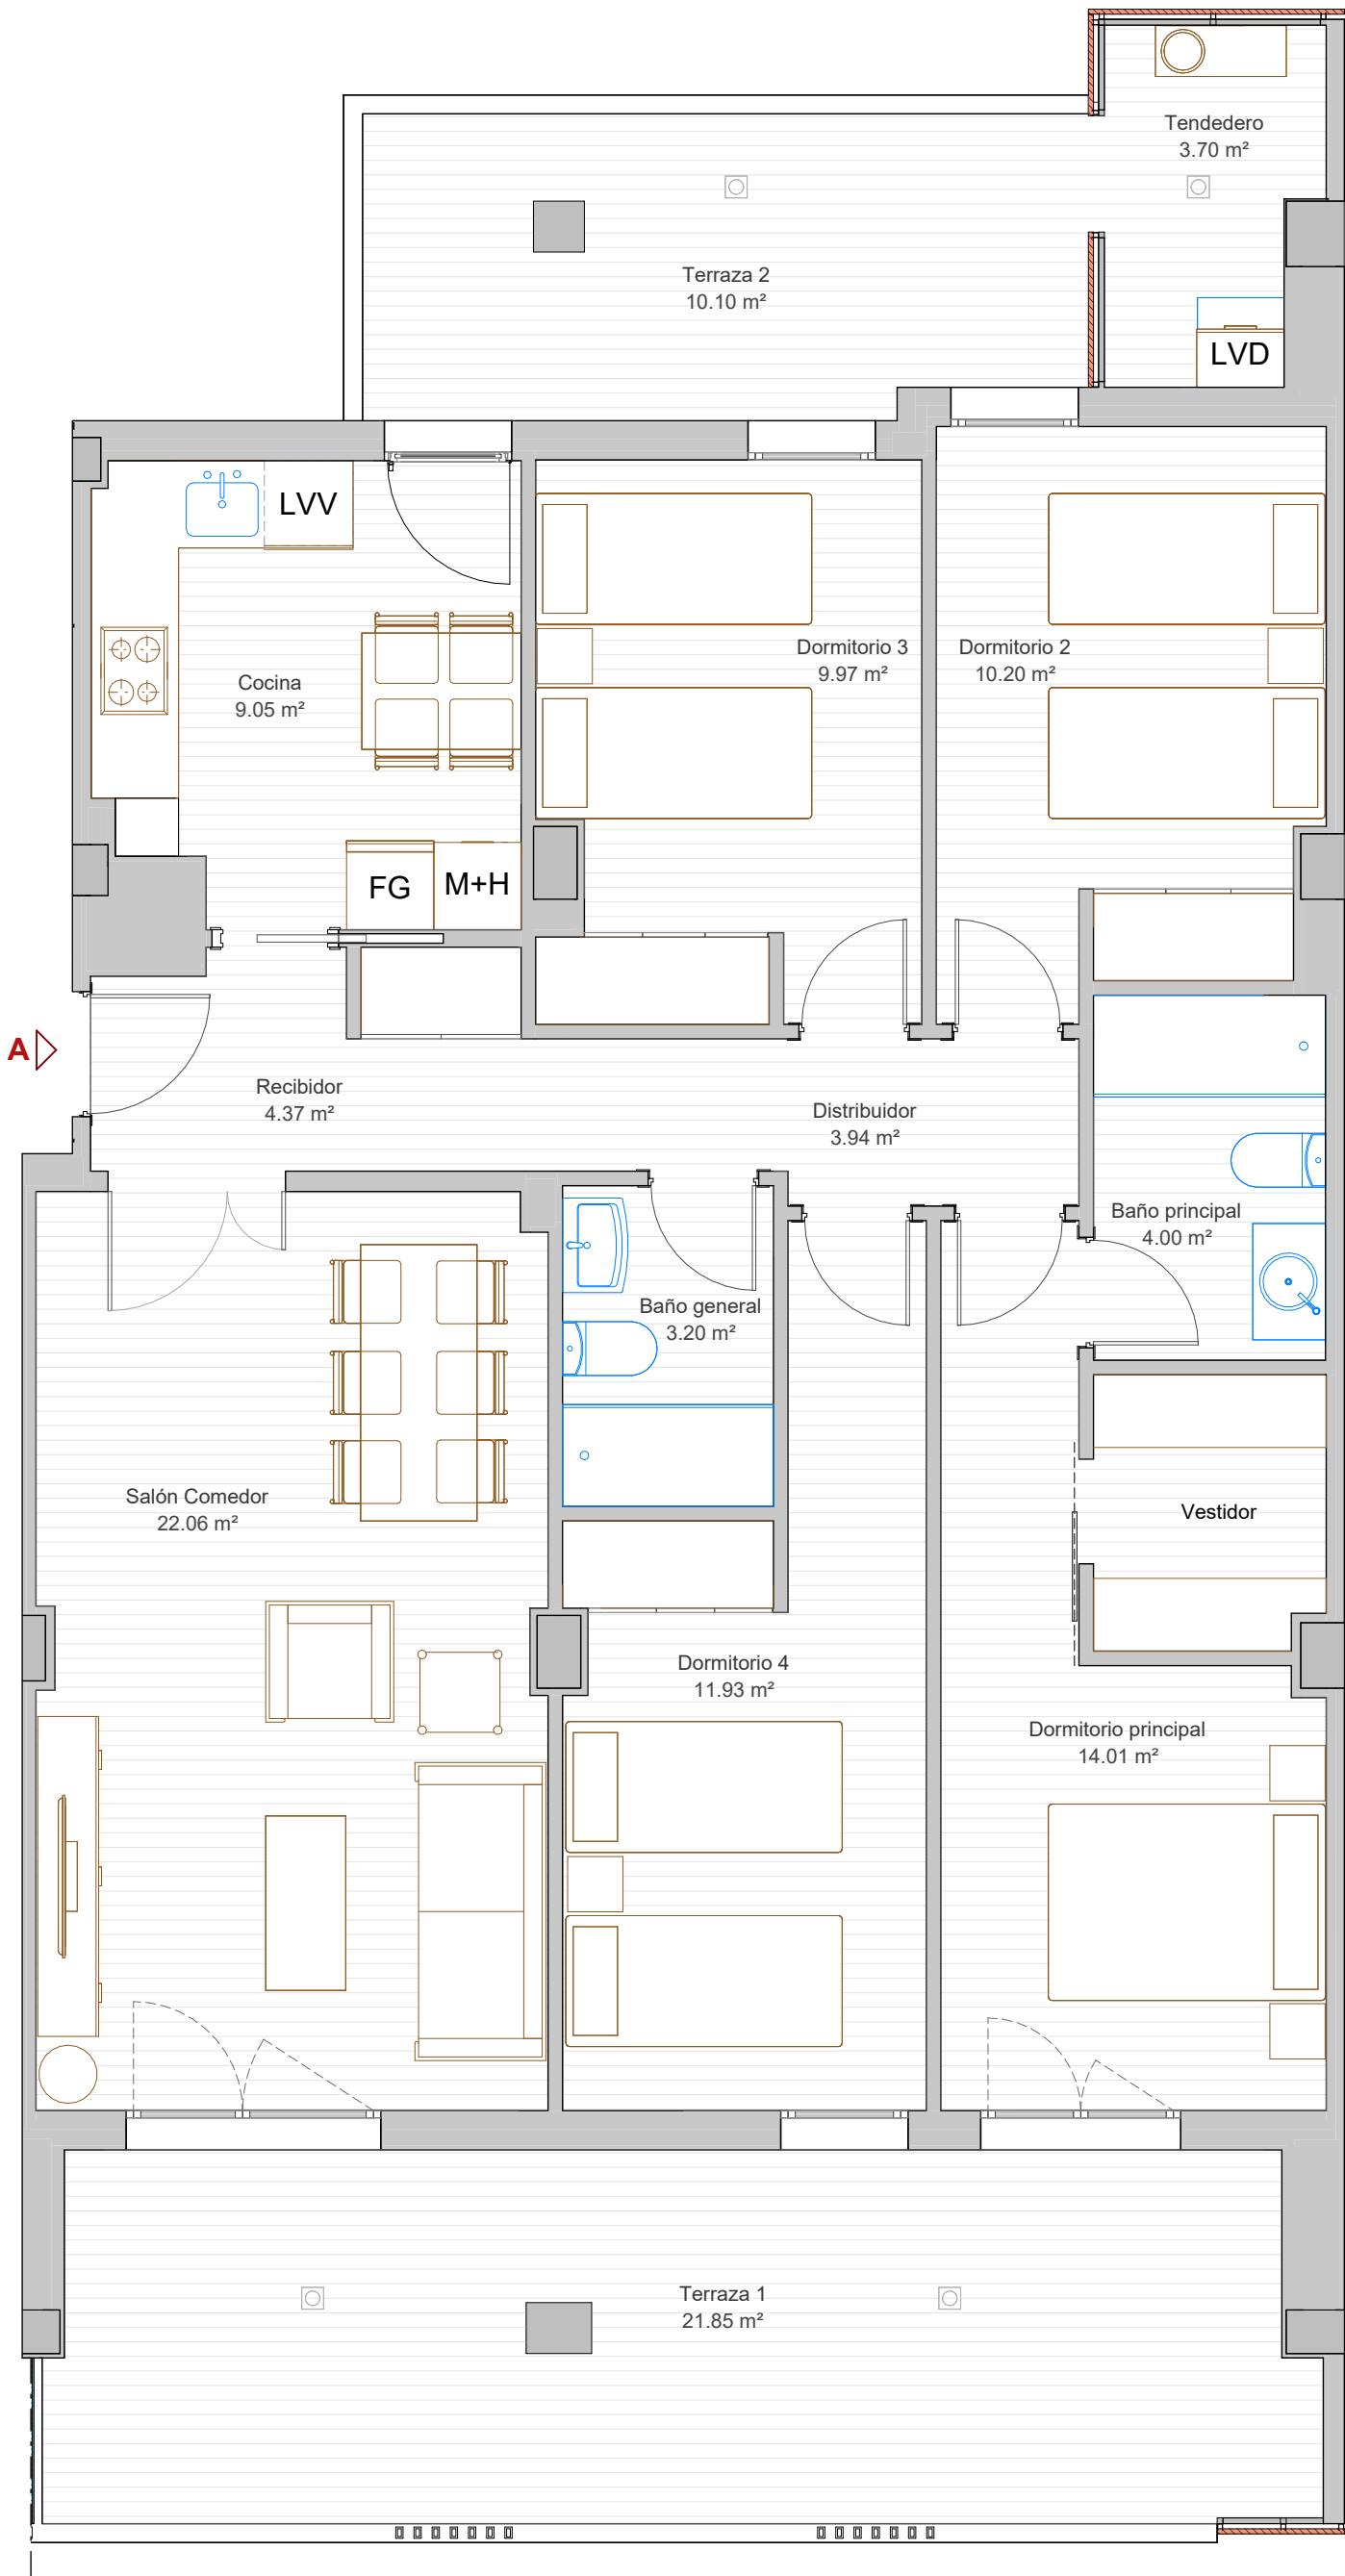

Estancia	Superficie útil
Recibidor	4.37 m²
Distribuidor	3.94 m²
Salón Comedor	22.06 m²
Cocina	9.05 m²
Dormitorio principal	14.01 m²
Dormitorio 2	10.20 m²
Dormitorio 3	9.97 m²
Dormitorio 4	11.93 m²
Baño principal	4.00 m²
Baño general	3.20 m²
sup. útil cerrada	92.73 m²
Terraza 1	21.85 m²
Terraza 2	10.10 m²
Tendedero	3.70 m²
sup. útil abierta	35.65 m²
SUPERFICIE ÚTIL TOTAL	128.38 m²

Escala 1:50

NOTA - La parte vendedora se reserva el derecho de efectuar las modificaciones que vengan motivadas por exigencias técnicas o jurídicas puestas de manifiesto durante la tramitación administrativa y ejecución de la obra, y no fueran en detrimento de la calidad y prestaciones de la vivienda, todo ello sin cargo alguno para el comprador.