



34 HABITATGES A SABADELL
 BOSCH I CARDELLACH nº 19-53

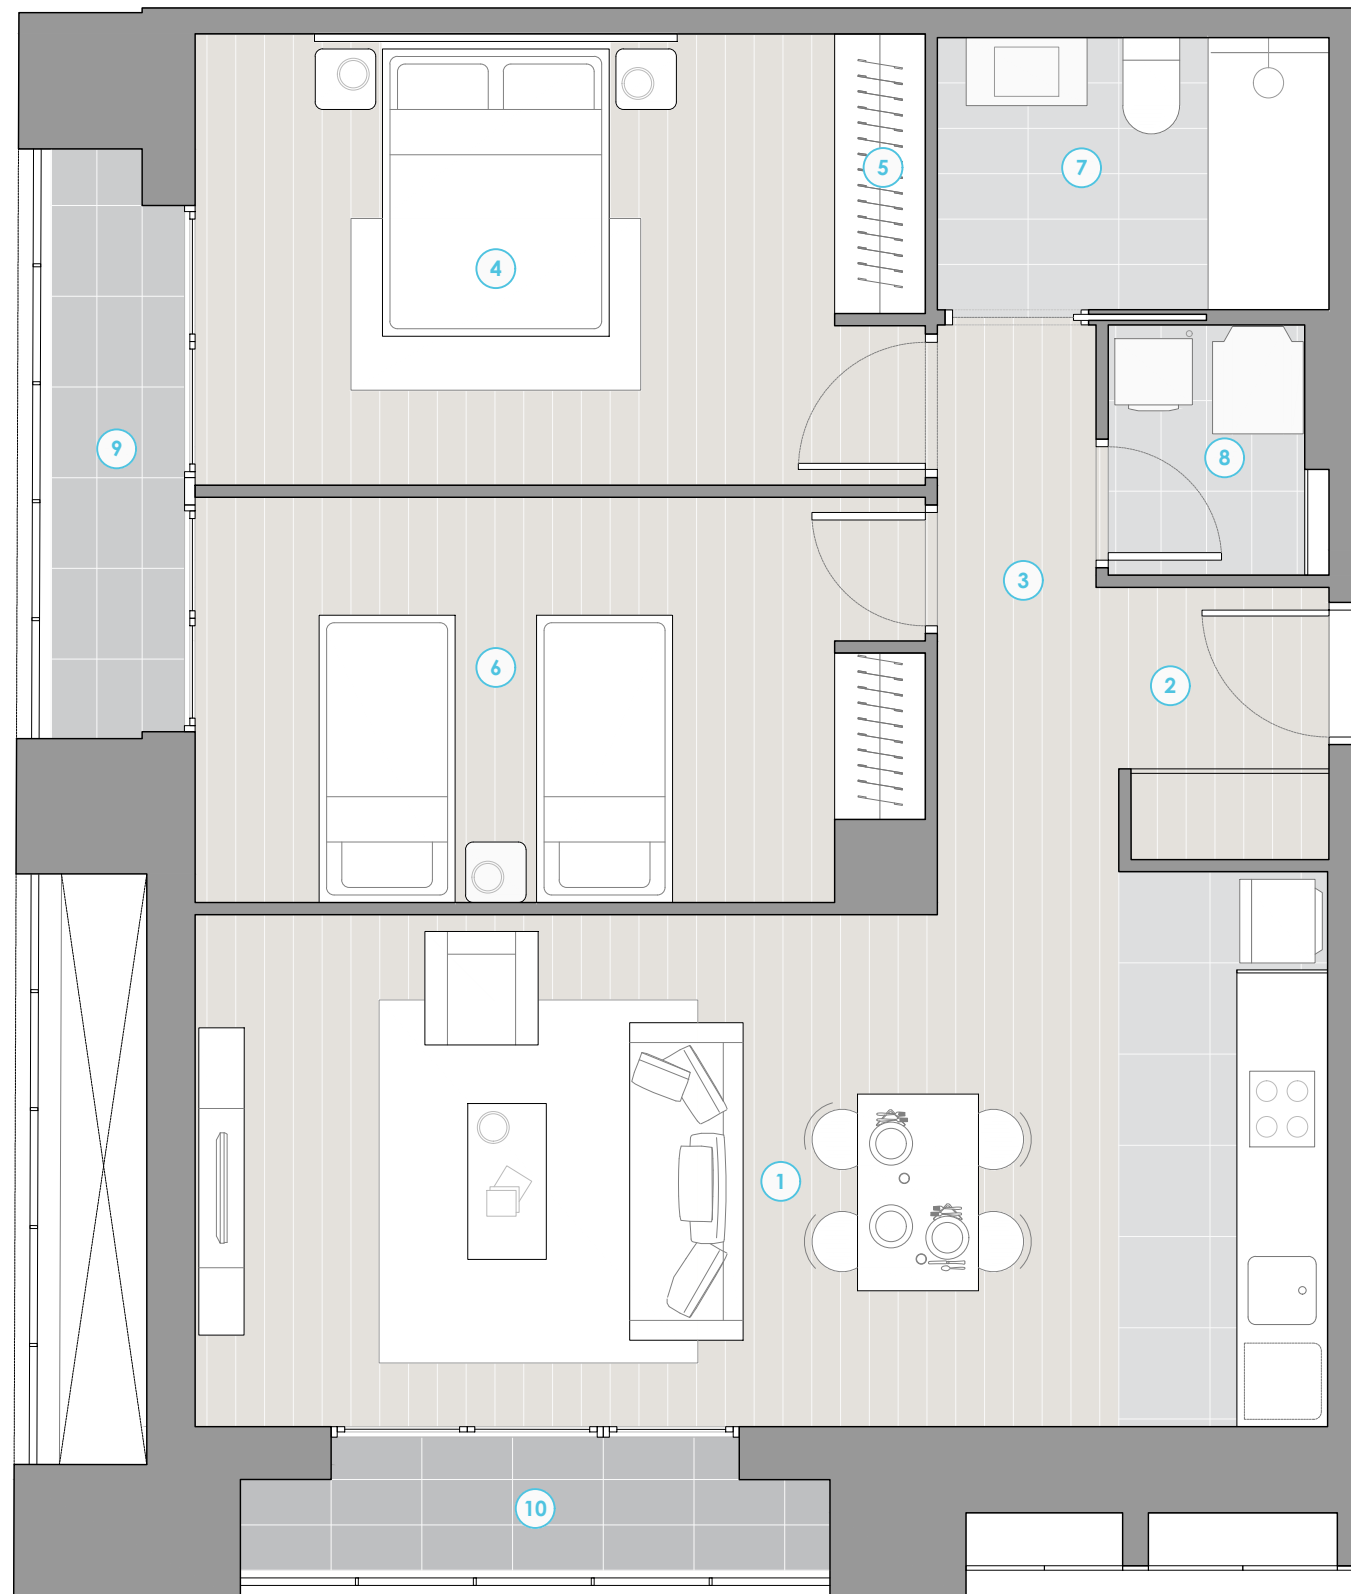

Escala **A**
 Planta **Baixa**
 Porta **2**

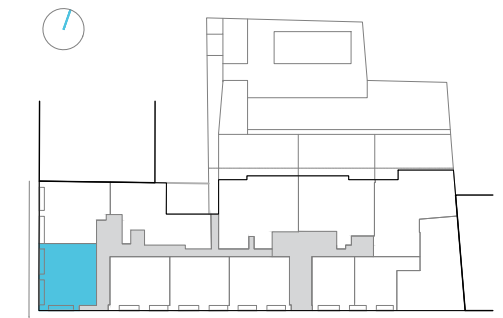

ESC A, PB-2

SUPERFÍCIES	m ²
1. Estar-Menjador-Cuina	26.10
2. Vestíbul	2.45
3. Distribuïdor	4.08
4. Dormitori 1	12.48
5. Vestidor	1.89
6. Dormitori 2	12.57
7. Bany 1	4.66
8. Safareig	2.26
ÚTIL INTERIOR	66.49
9. Terrassa	2.34
10. Terrassa	2.34
ÚTIL AMB TERRASSA	71.17
CONSTRUÏDA	81.06
CONSTRUÏDA AMB Z.Z.CC	90.85

Escala Gràfica: 1/50
 0 1 2 3

Promotor:
 EBROSA, S.A.



NOTA - La part venedora es reserva el dret d'efectuar les modificacions motivades per les exigències tècniques o jurídiques posades de manifest durant la tramitació administrativa i execució de l'obra,i no vagin en detriment de la qualitat i prestacions de l'habitatges, tot ell sense càrrec pel comprador.