



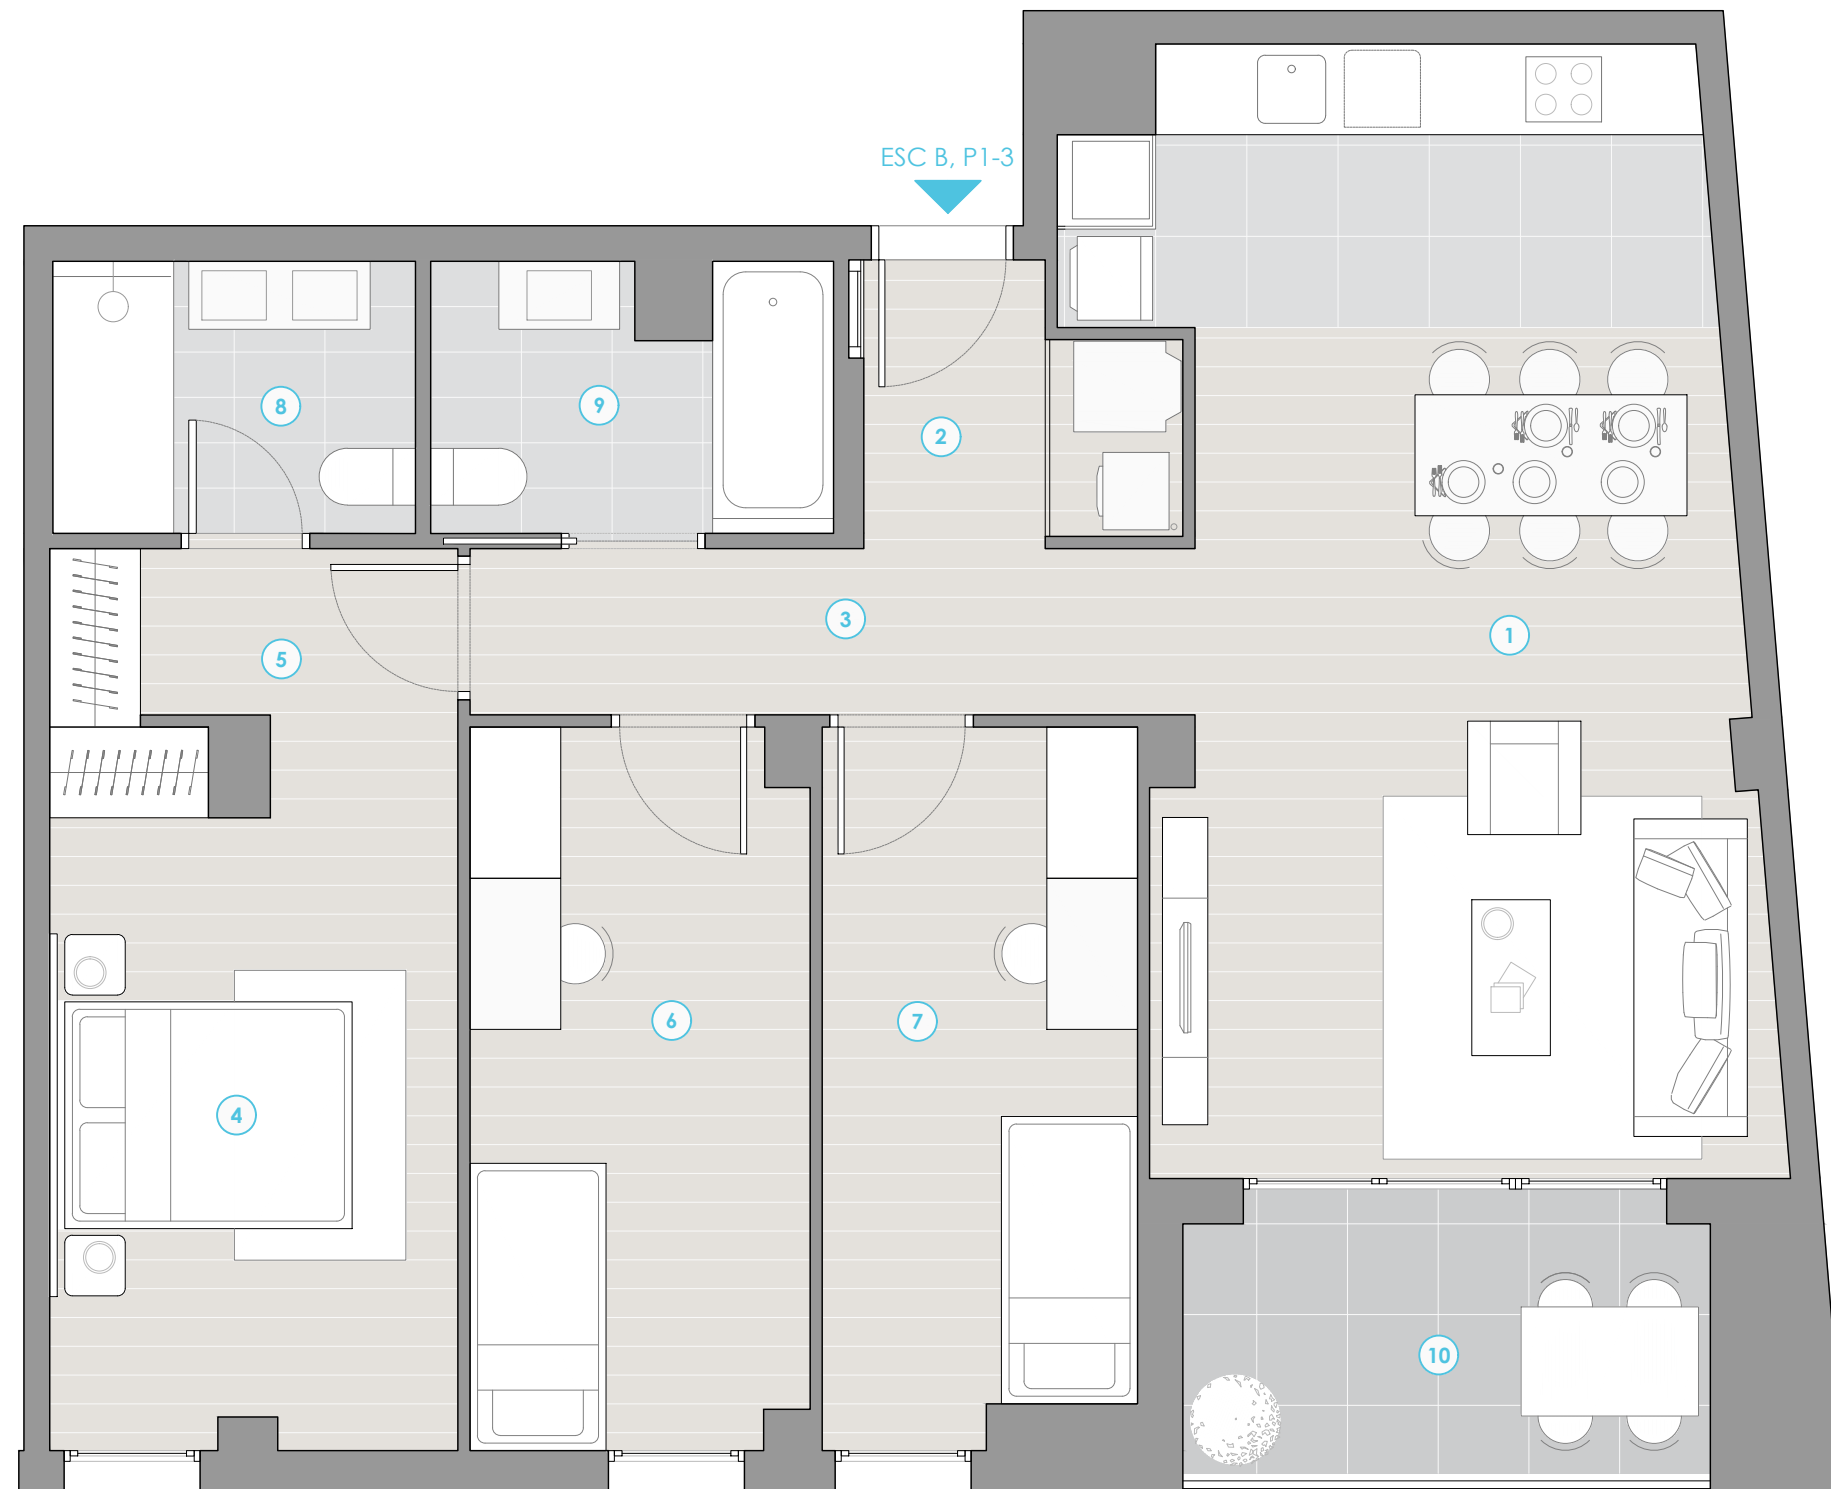

Escala **B**  
Planta **Primera**  
Porta **3**

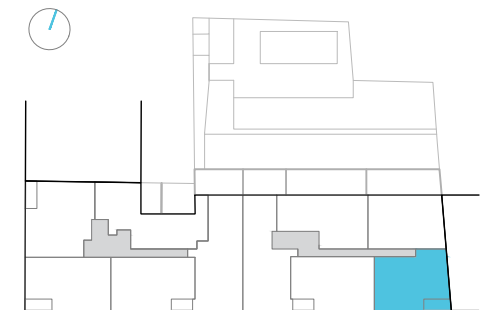

SUPERFÍCIES	m <sup>2</sup>
1. Estar-Menjador-Cuina	29.23
2. Vestíbul	3.54
3. Distribuïdor	5.27
4. Dormitori 1	11.21
5. Vestidor	4.49
6. Dormitori 2	10.56
7. Dormitori 3	9.67
8. Bany 1	4.53
9. Bany 2	4.32
<b>ÚTIL INTERIOR</b>	<b>82.82</b>
10. Terrassa	5.93
<b>ÚTIL AMB TERRASSA</b>	<b>88.75</b>
<b>CONSTRUÏDA</b>	<b>96.58</b>
<b>CONSTRUÏDA AMB ZZ.CC</b>	<b>108.24</b>

Escala Gràfica: 1/50  
0 1 2 3

Promotor:  
EBROSA, S.A.



NOTA - La part venedora es reserva el dret d'efectuar les modificacions motivades per les exigències tècniques o jurídiques posades de manifest durant la tramitació administrativa i execució de l'obra, i no vagin en detriment de la qualitat i prestacions de l'habitatges, tot ell sense càrrec pel comprador.